



Concello de Carballo

Concello de Cerceda

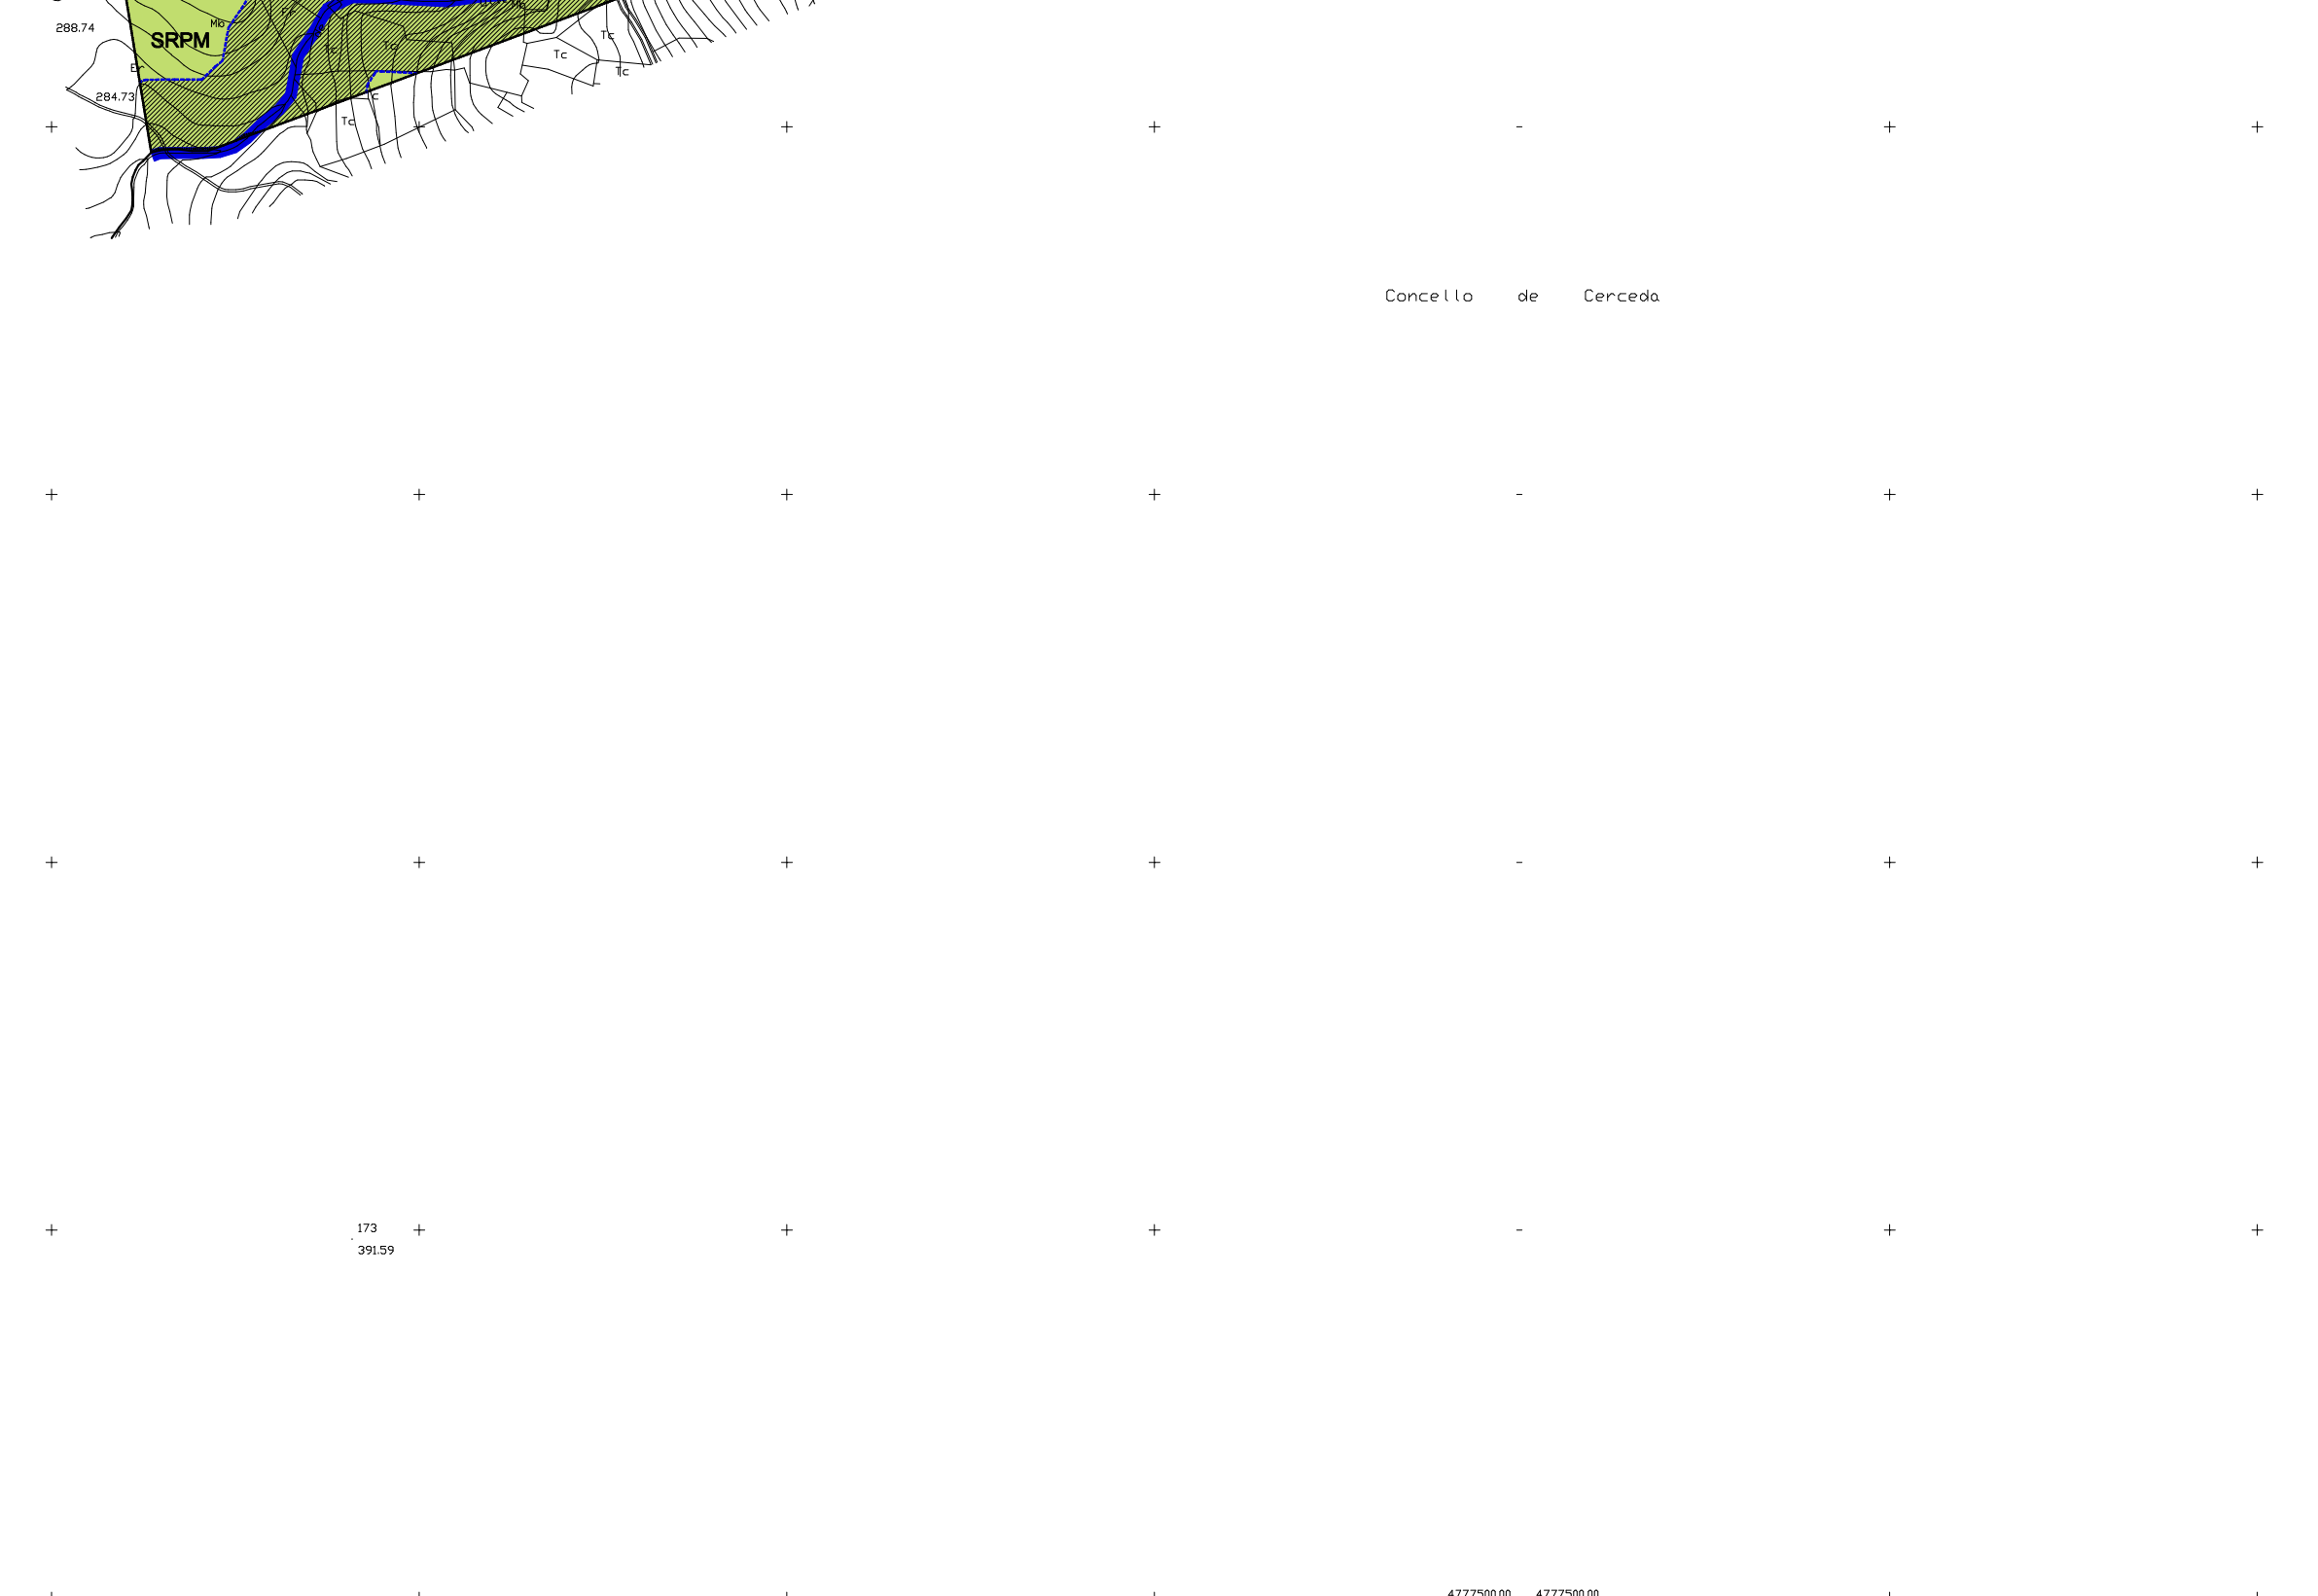

DOCUMENTO FINAL

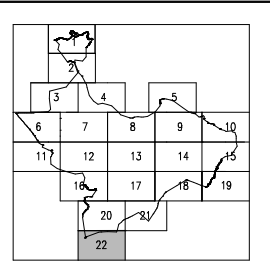

CLASIFICACION DEL SUELO		SISTEMAS GENERALES		AFECCIONES		PATRIMONIO HISTORICO ARTISTICO	
	SUELO URBANO		SISTEMA GENERAL DE ESPACIOS LIBRES		SISTEMA GENERAL PORTUARIO		ZONA DE PROTECCION INTEGRAL
	SUELO DE NUCLEO RURAL		SISTEMA GENERAL DE EQUIPAMIENTOS		SISTEMA GENERAL DE INFRAESTRUCTURAS DE SERVICIOS		ZONA DE RESPETO
	SUELO URBANIZABLE EN REGIMEN TRANSITORIO	dp	deportivo		SISTEMA GENERAL DE PASEO MARITIMO Y FLUVIAL		ELEMENTO DEL PATRIMONIO ARQUITECTONICO
	SUELO URBANIZABLE NO DELIMITADO	re	religioso		RED VIARIA		ELEMENTO DEL PATRIMONIO ARQUEOLOGICO
	SUELO RUSTICO DE PROTECCION ORDINARIA	ed	educativo		RED FERROVIARIA		Indeterminado
	SUELO RUSTICO DE PROTECCION NATURAL	sc	socio-cultural		RED DE ALTA TENSION		túmulo
	SUELO RUSTICO DE PROTECCION INTEGRAL DE PATRIMONIO	sa	sanitario		RED DE ABASTECIMIENTO DE AGUA		castro
	SUELO RUSTICO DE PROTECCION AGROPECUARIA	(Pb)	TITULARIDAD PUBLICA		RED DE SANEAMIENTO		medieval
	SUELO RUSTICO DE PROTECCION FORESTAL O DE MONTE	(Pv)	TITULARIDAD PRIVADA		RED DE GAS		romano
	SUELO RUSTICO DE PROTECCION DE LAS AGUAS		ACCIONES PREVISTAS				bronce
							petroglifo
							PROTECCION DE VISTAS

<p>MONTELVA ARQUITECTURA S.L.</p> <p>ANGEL L. MONTELVA DIAZ, ARQUITECTO</p>	<p>PLAN GENERAL DE ORDENACION MUNICIPAL</p> <p><b>A LARACHA</b></p> <p>PLANO DE: ORDENACION</p> <p><b>ESTRUCTURA GENERAL Y ORGANICA DEL TERRITORIO</b></p>	<p>FECHA: JUNIO 2003</p> <p>CODIGO DE PLANO : <b>L-O-22</b></p> <p>ESCALA: 1/ 5.000</p>
---	--	---