
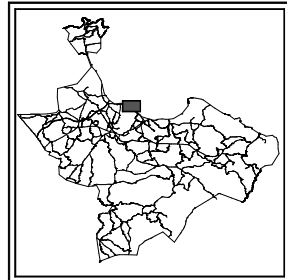


TERMINO MUNICIPAL DE ARTEIXO

TERMINO MUNICIPAL DE ARTEIXO

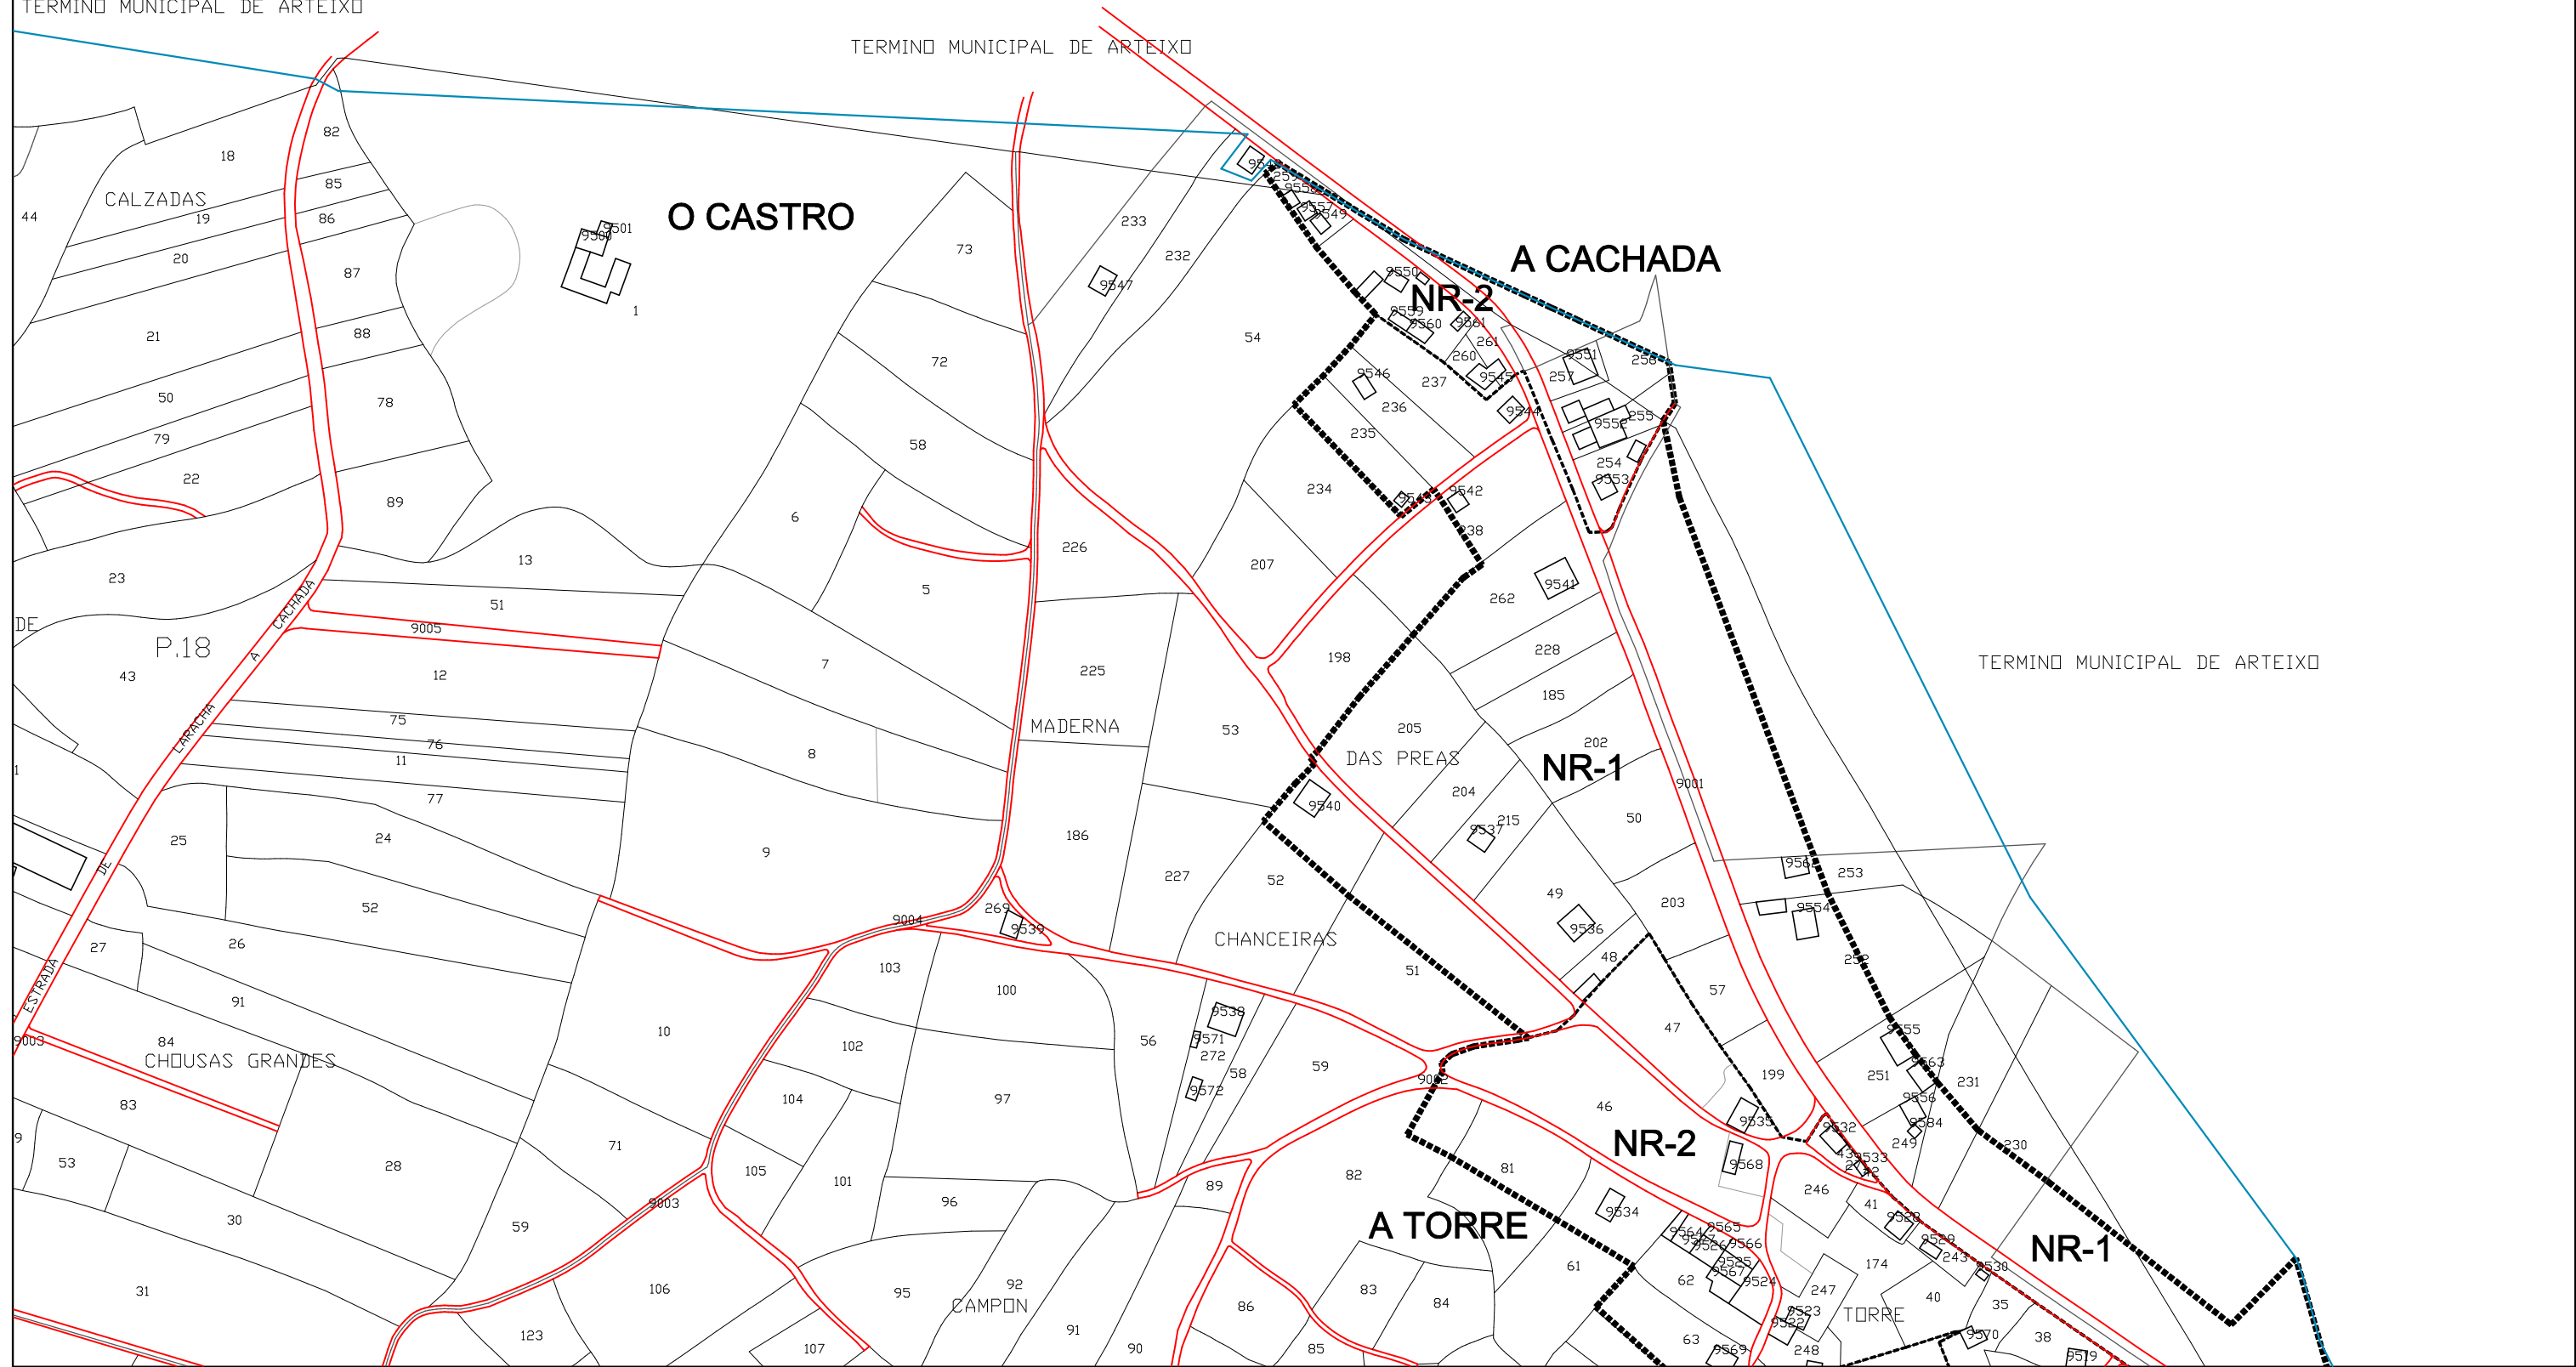

DELIMITACIONES

- LÍMITE DE NÚCLEO RURAL
- LÍMITE ENTRE ORDENACIONES

ORDENANZAS DE NÚCLEO RURAL

- NR-1 ÁMBITO DE RECIENTE FORMACIÓN
- NR-2 ÁMBITO DE ESTRUCTURA TRADICIONAL

- SISTEMA DE ESPACIOS LIBRES
- SISTEMA DE EQUIPAMIENTOS

GENERAL LOCAL

- SGEL SLEL
- SGE SLE

- TITULARIDAD PUBLICA (Pb)
- TITULARIDAD PRIVADA (Pv)

- dp deportivo
- re religioso
- ed educativo
- sc socio-cultural
- ad administrativo
- sa sanitario

PLAN GENERAL DE ORDENACION MUNICIPAL



ANGEL L. MONTEOLIVA DÍAZ, ARQUITECTO

A LARACHA



PLANO DE: DELIMITACION NUCLEOS RURALES	FECHA: JUNIO 2003
NUCLEO: A TORRE	CODIGO DE PLANO: NR-P-55
PARROQUIA: LESTON	ESCALA: 1/3.000